








PLANTA DA LOCALIZAÇÃO DA ESCOLA

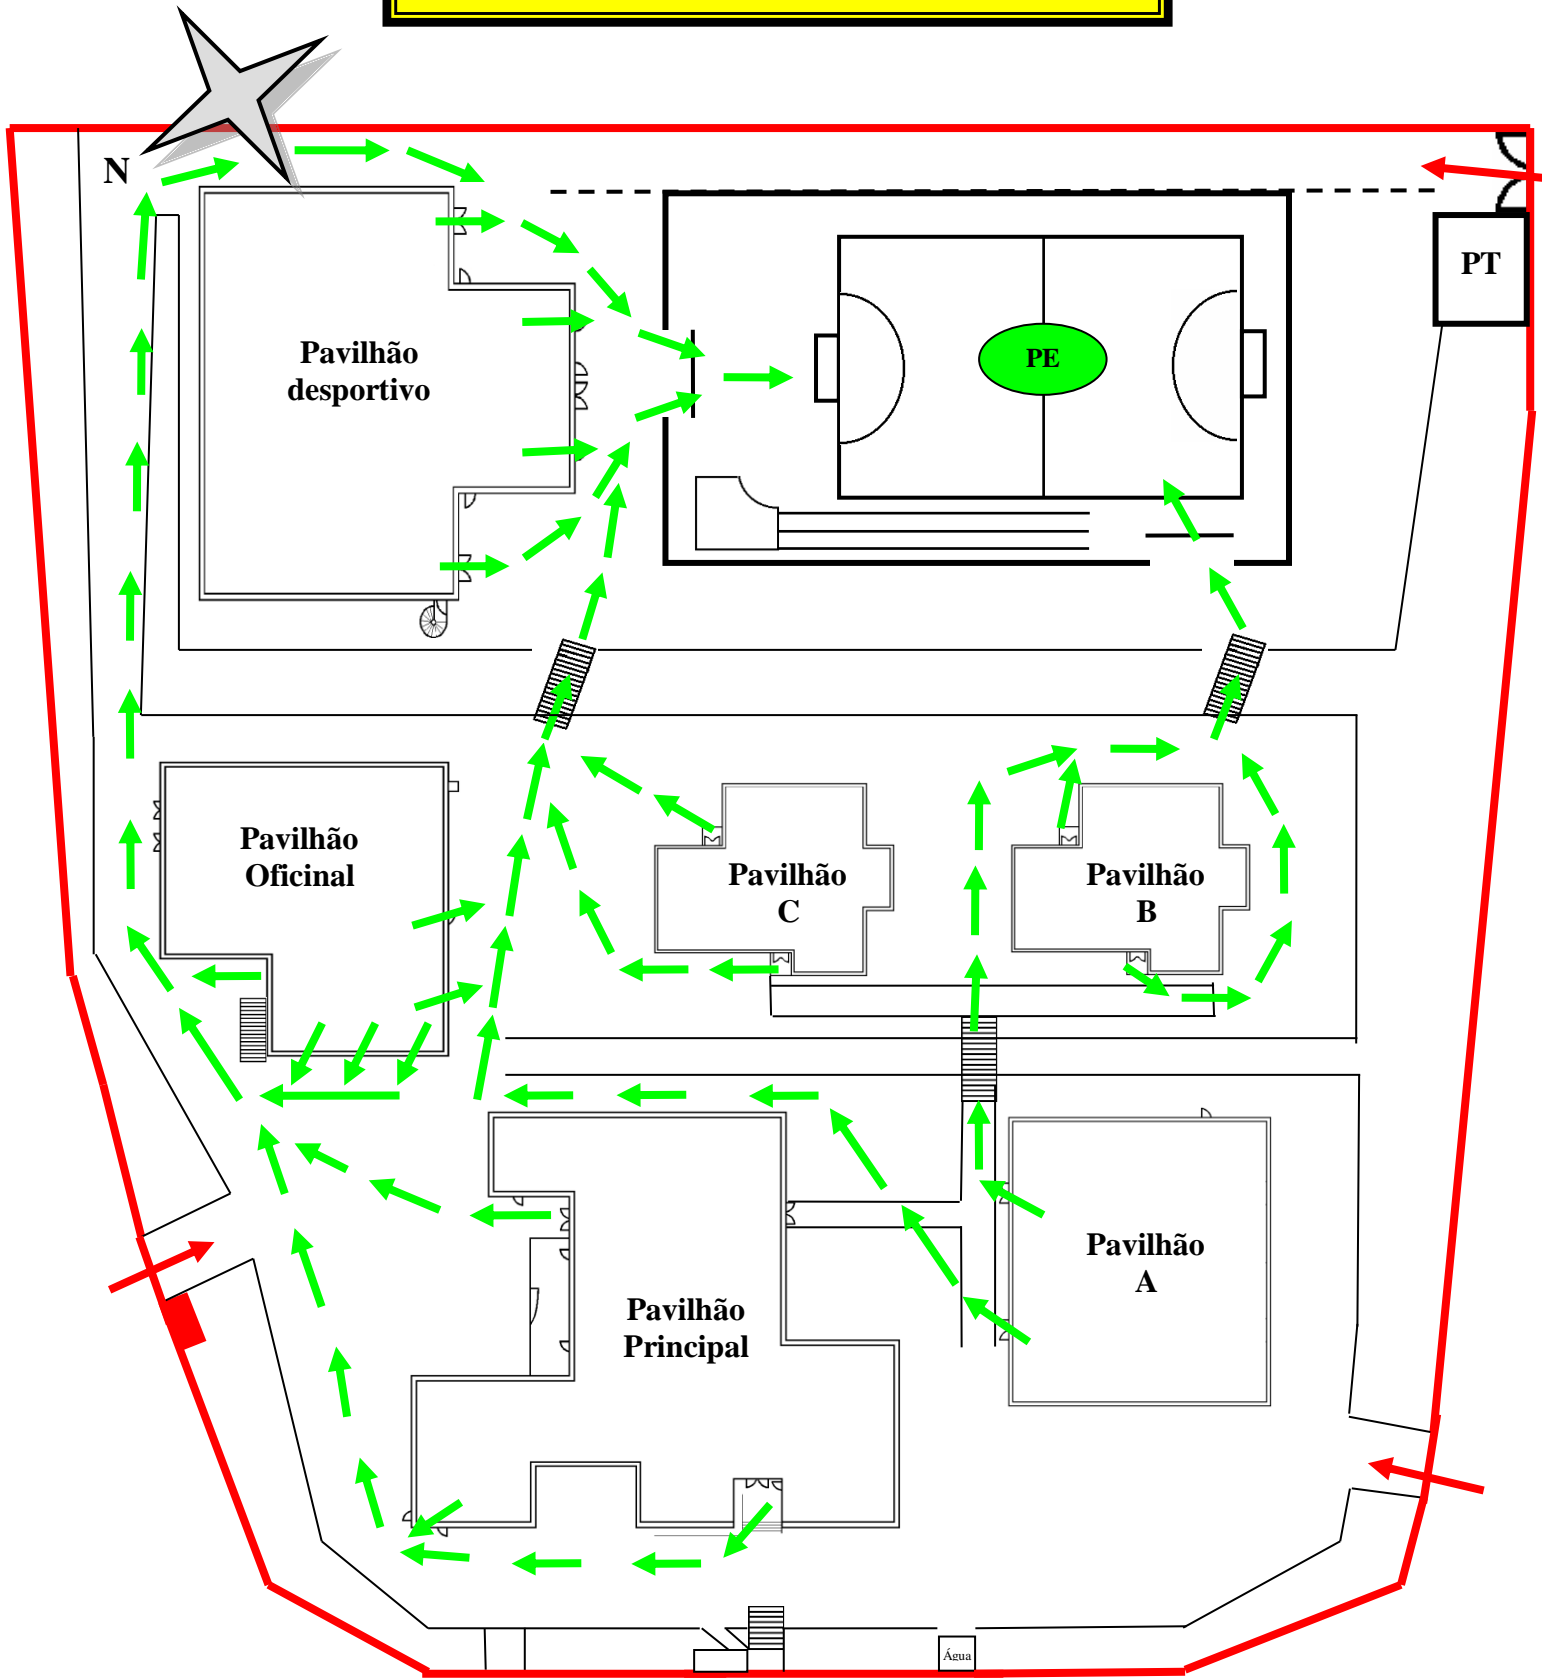


PLANTA DE ENQUADRAMENTO DAS INSTALAÇÕES ESCOLARES









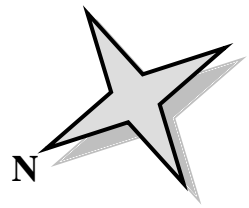




-  - Ponto de Encontro
-  - Sentido de Evacuação
-  - Entradas para Viaturas de Socorro

-  - Limite das Instalações
-  - Posto de Transformação
-  - Gás (Corte Geral)


PLANTA DE EMERGÊNCIA DO PAVILHÃO PRINCIPAL





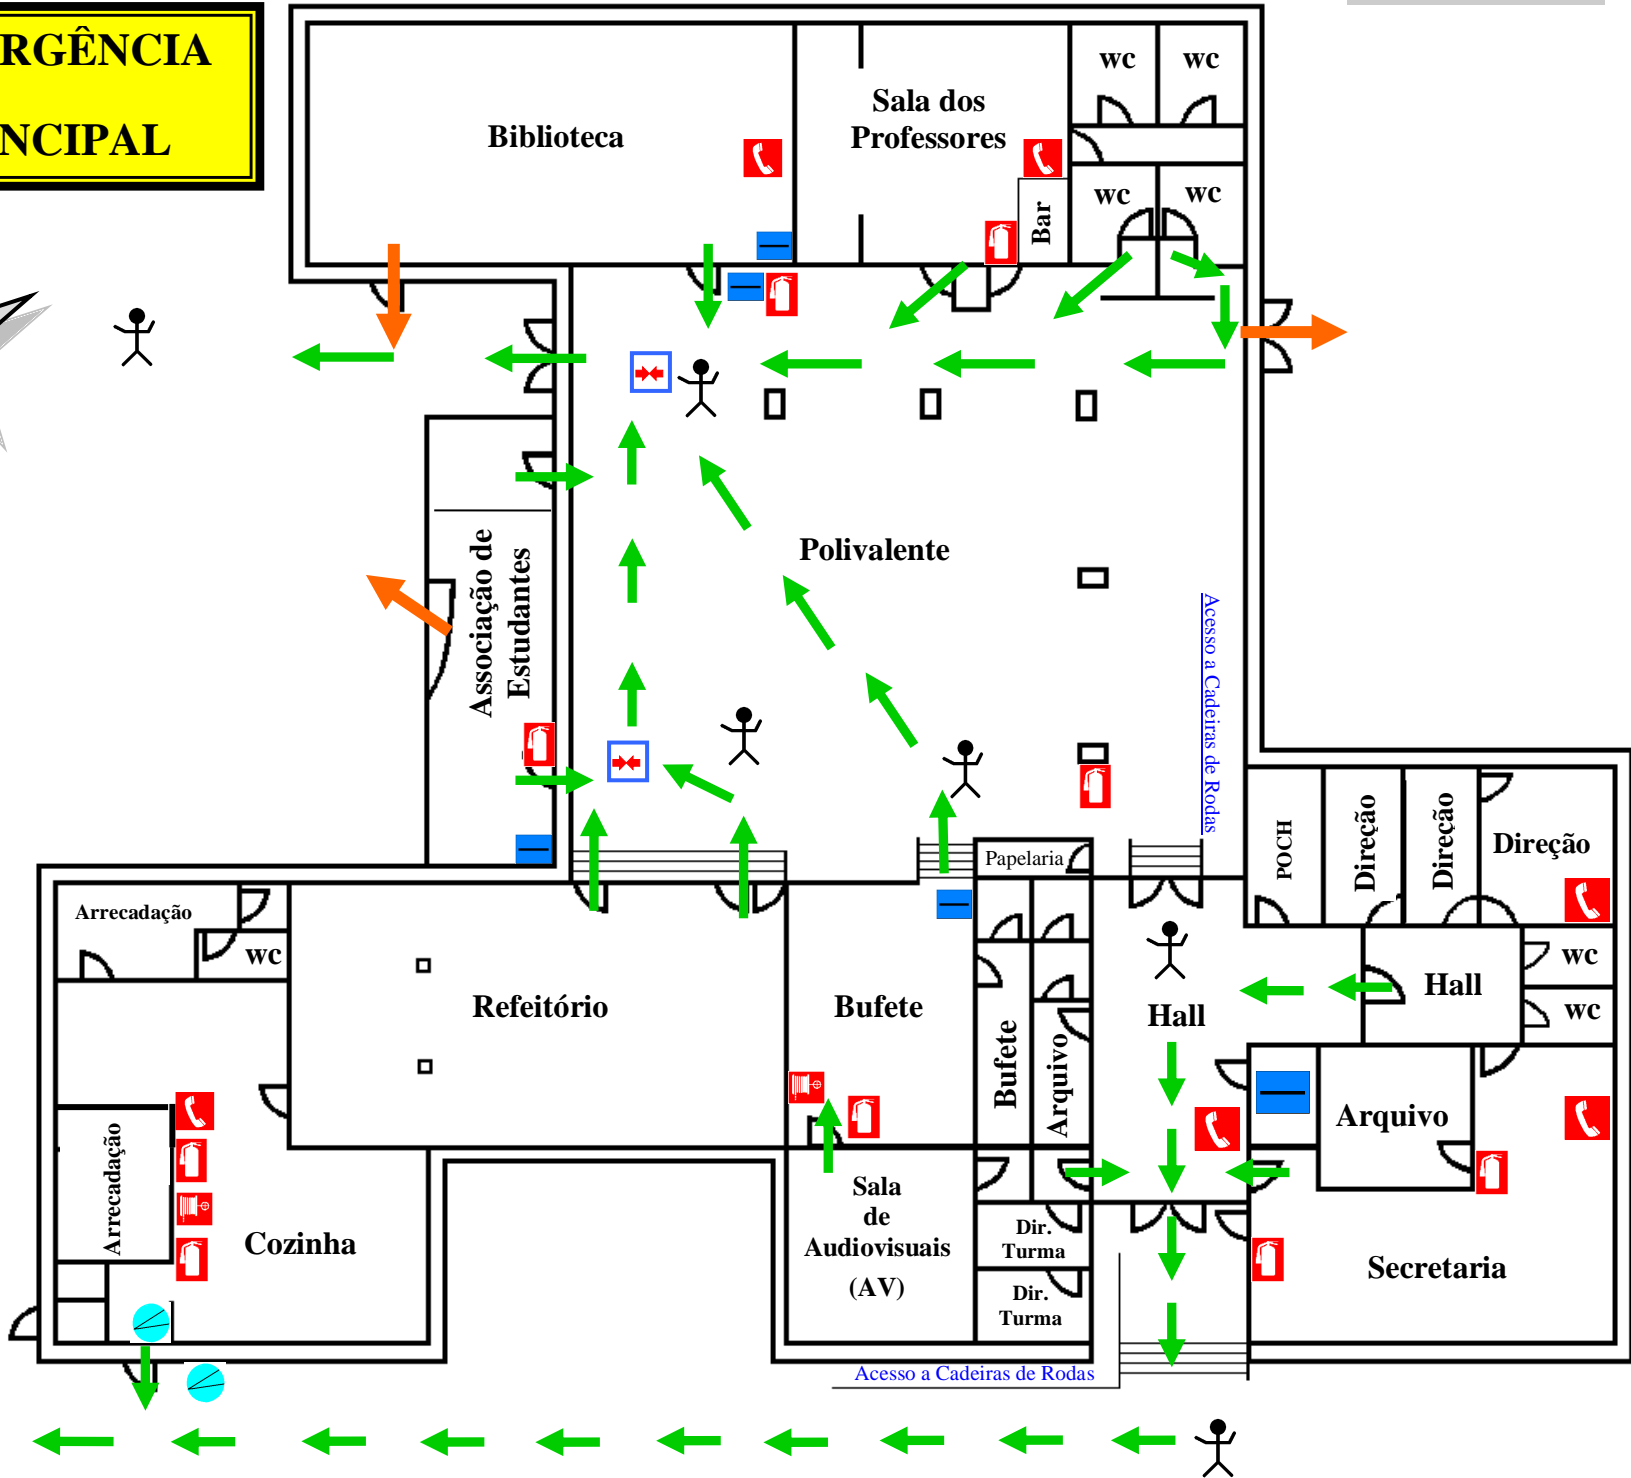



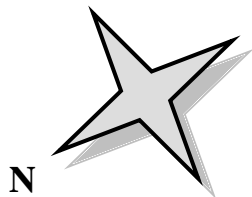



-  - Você está aqui
-  - Sentido de Evacuação
-  - Saída alternativa
-  - Sinaleiro
-  - Extintor de Incêndios
-  - Alarme e Alerta
-  - Boca de incêndio
-  - Corte de Eletricidade
-  - Corte de Gás
-  - Ponto crítico




PLANTA DE EMERGÊNCIA PAVILHÃO A - R/C








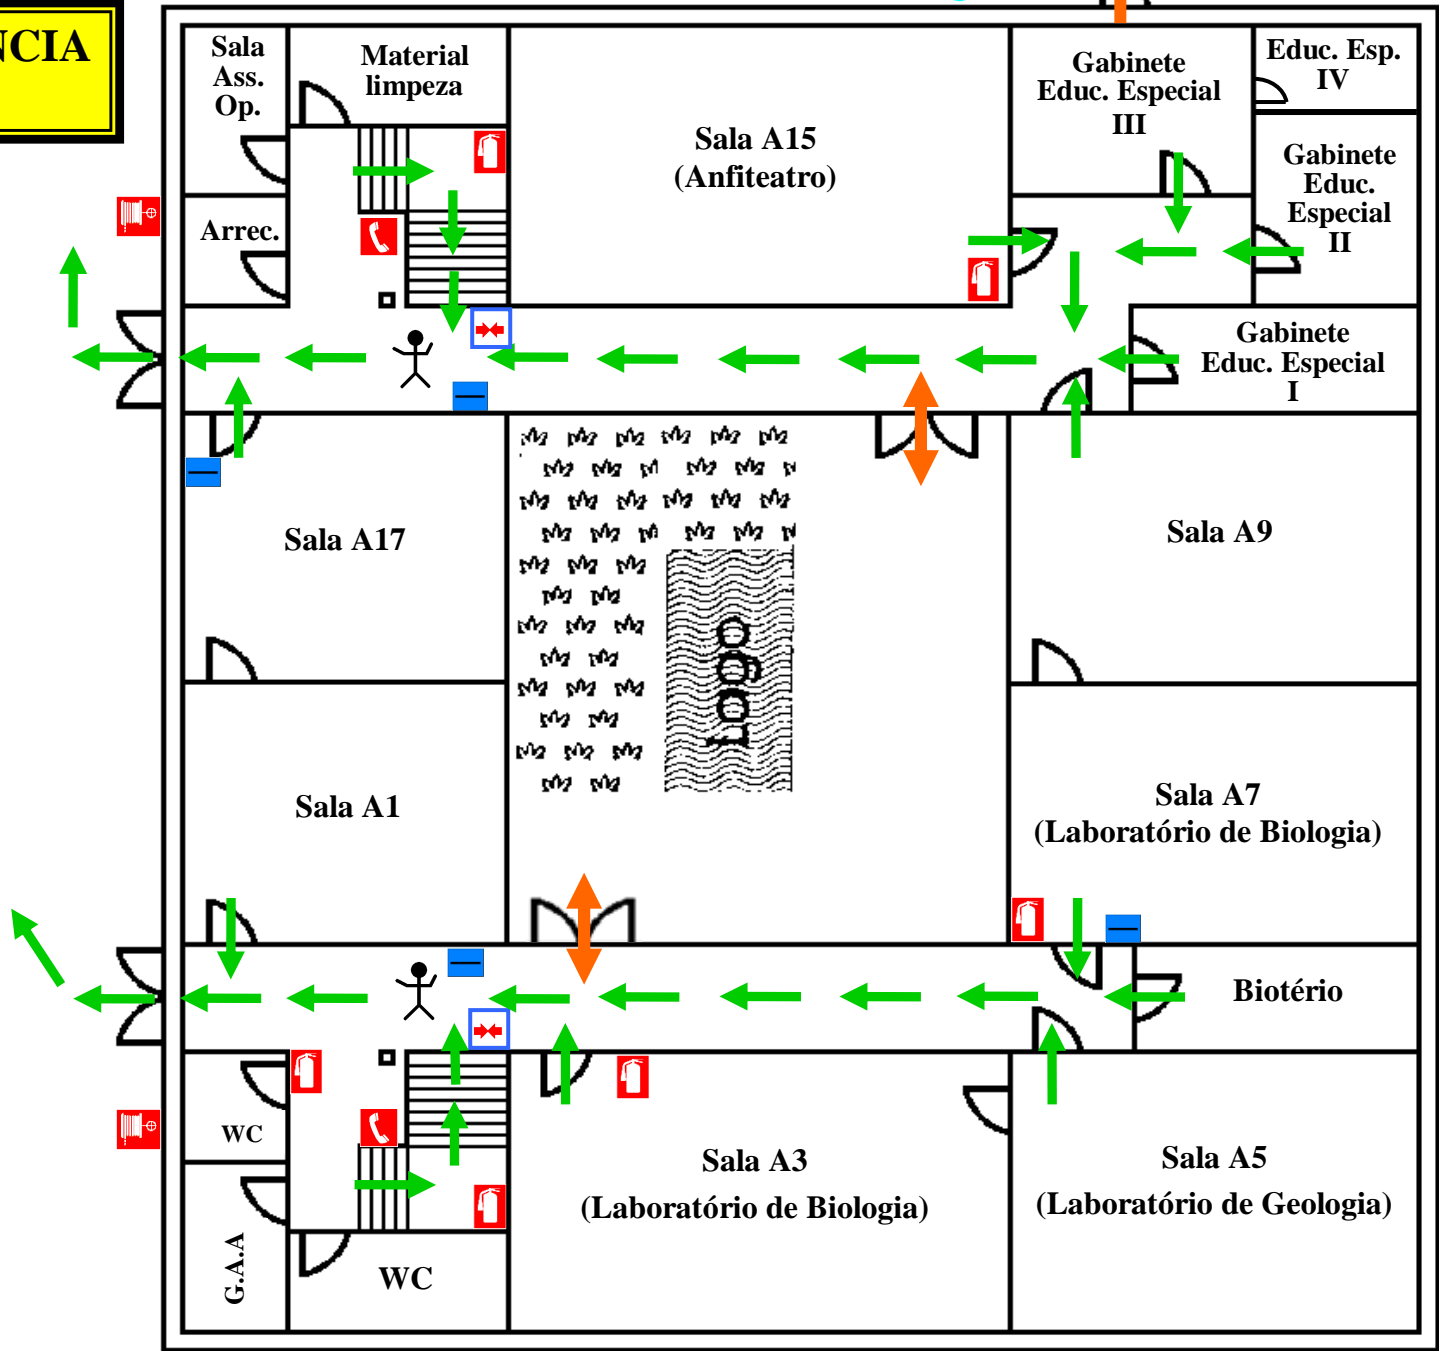

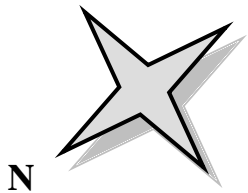


ANEXO V-A1


-  - Você está aqui
-  - Sentido de Evacuação
-  - Saída alternativa
-  - Sinaleiro
-  - Extintor de Incêndios
-  - Alarme e Alerta
-  - Boca de incêndio
-  - Corte de Eletricidade
-  - Corte de Gás
-  - Ponto crítico





**PLANTA DE EMERGÊNCIA
PAVILHÃO A - 1.º Andar**





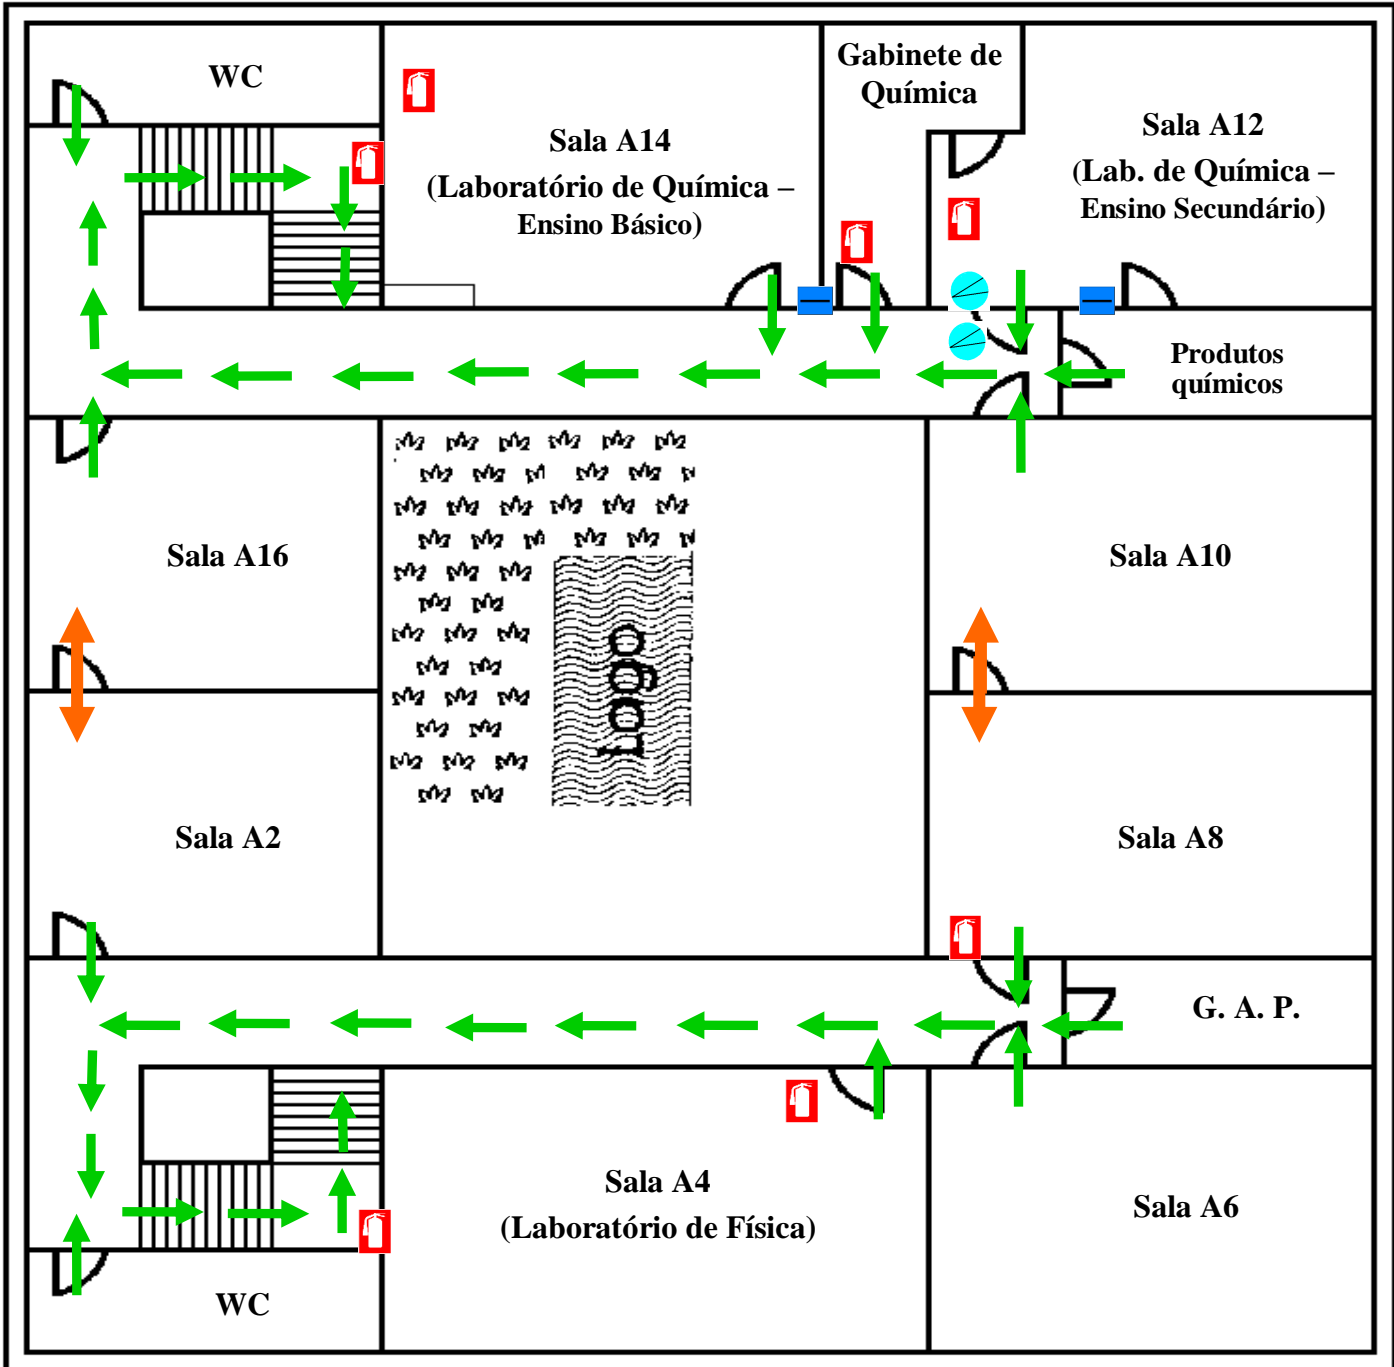



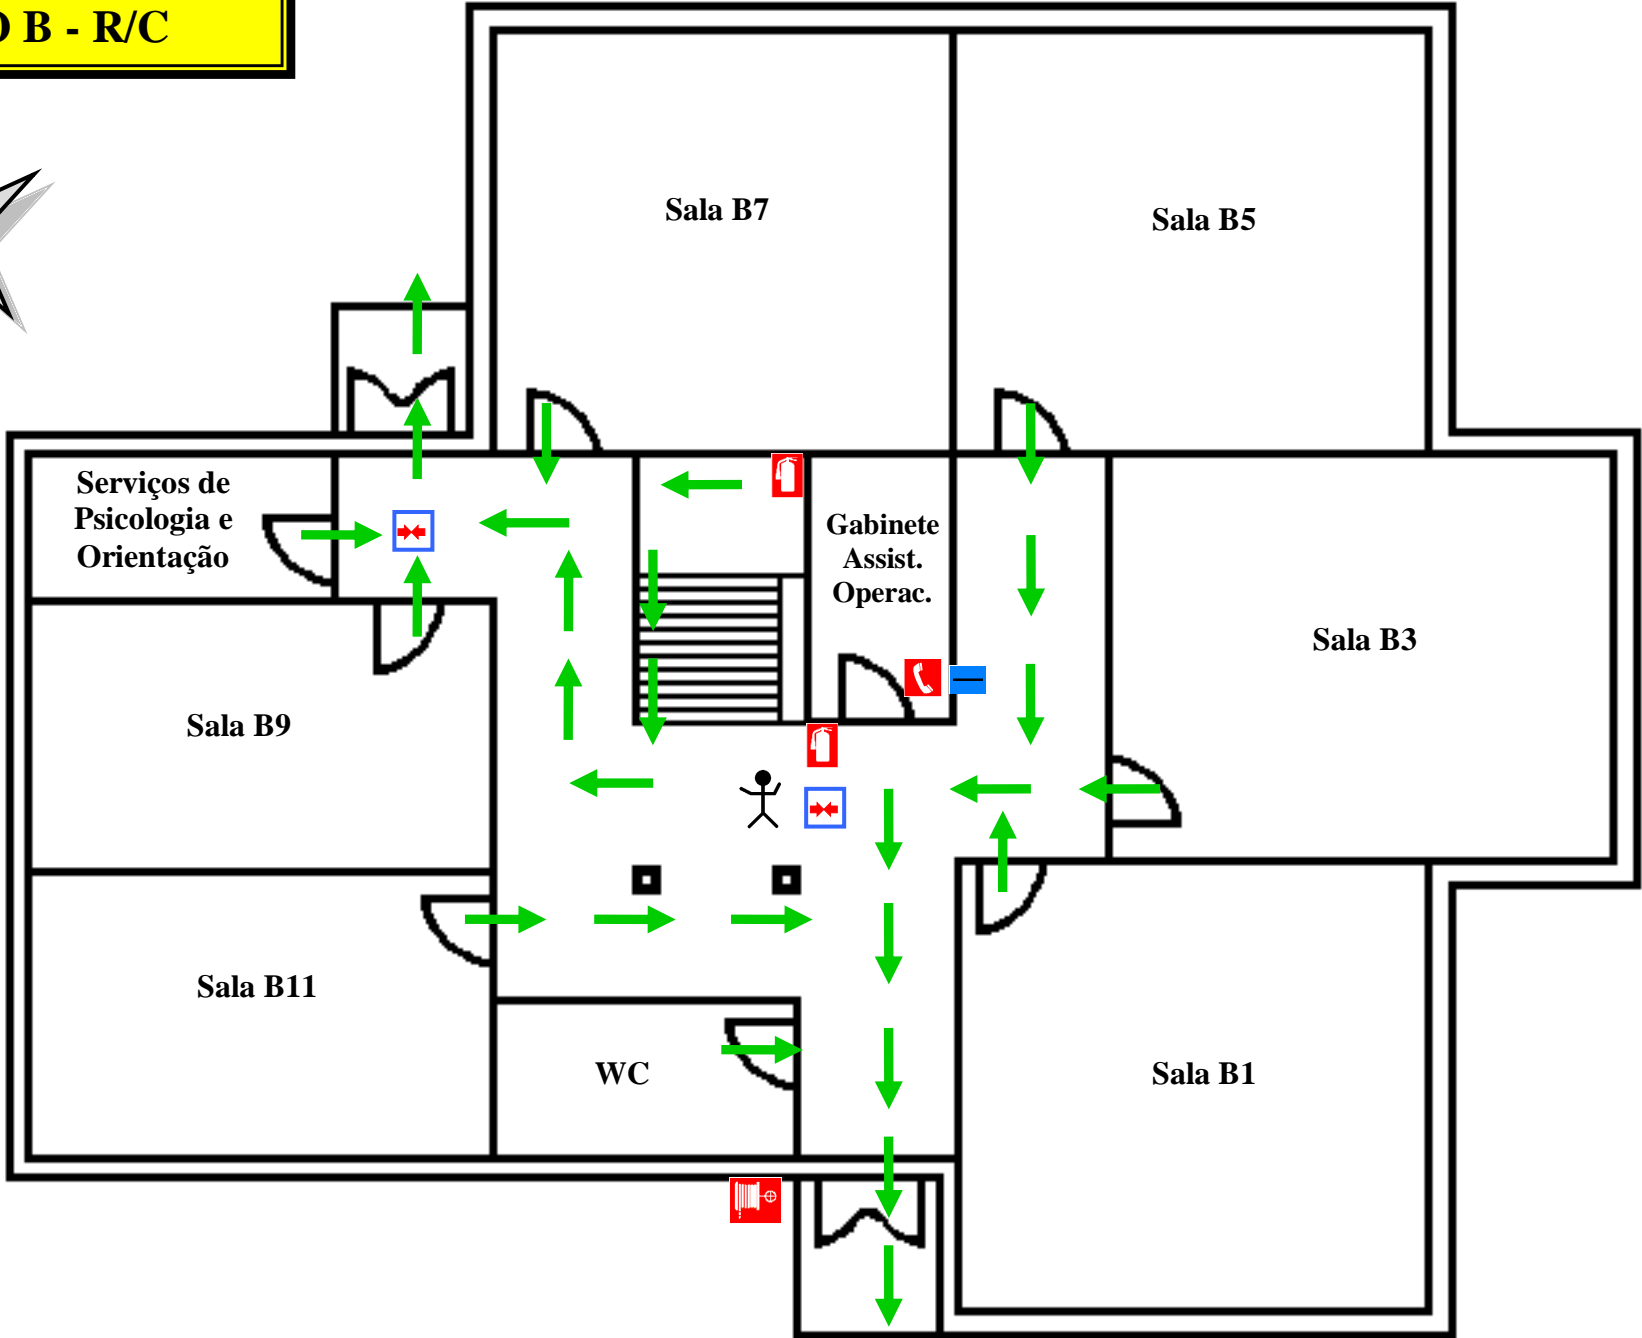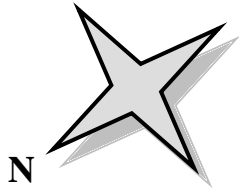

-  - Você está aqui
-  - Sentido de Evacuação
-  - Saída alternativa
-  - Sinaleiro
-  - Extintor de Incêndios
-  - Alarme e Alerta
-  - Corte de Eletricidade
-  - Corte de Gás
-  - Ponto crítico











**PLANTA DE EMERGÊNCIA
PAVILHÃO B - R/C**

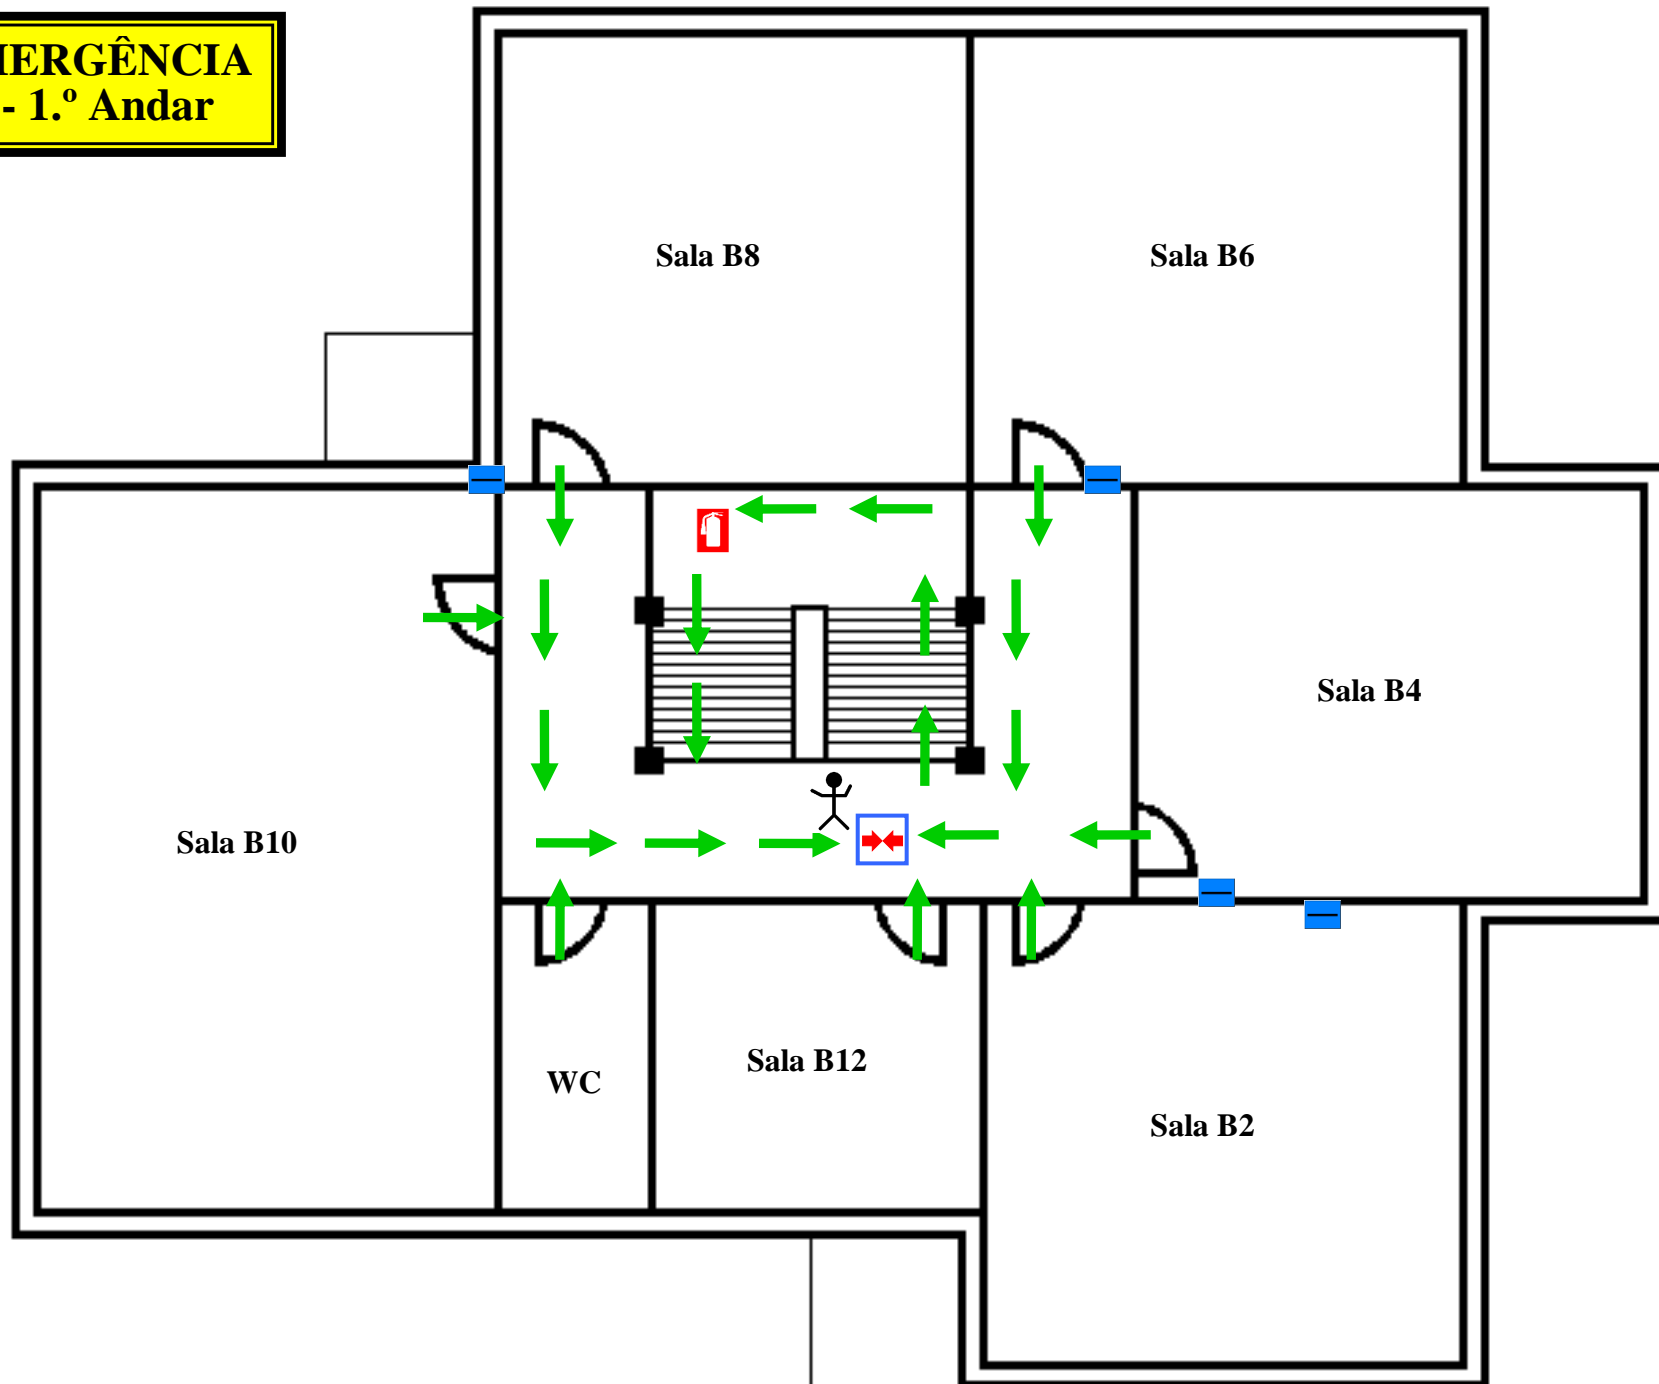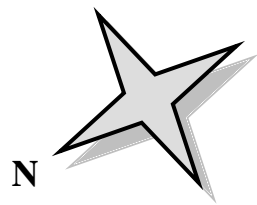



-  - Você está aqui
-  - Sentido de Evacuação
-  - Sinaleiro
-  - Extintor de Incêndios
-  - Alarme e Alerta
-  - Boca de incêndio
-  - Corte de Eletricidade
-  - Ponto crítico







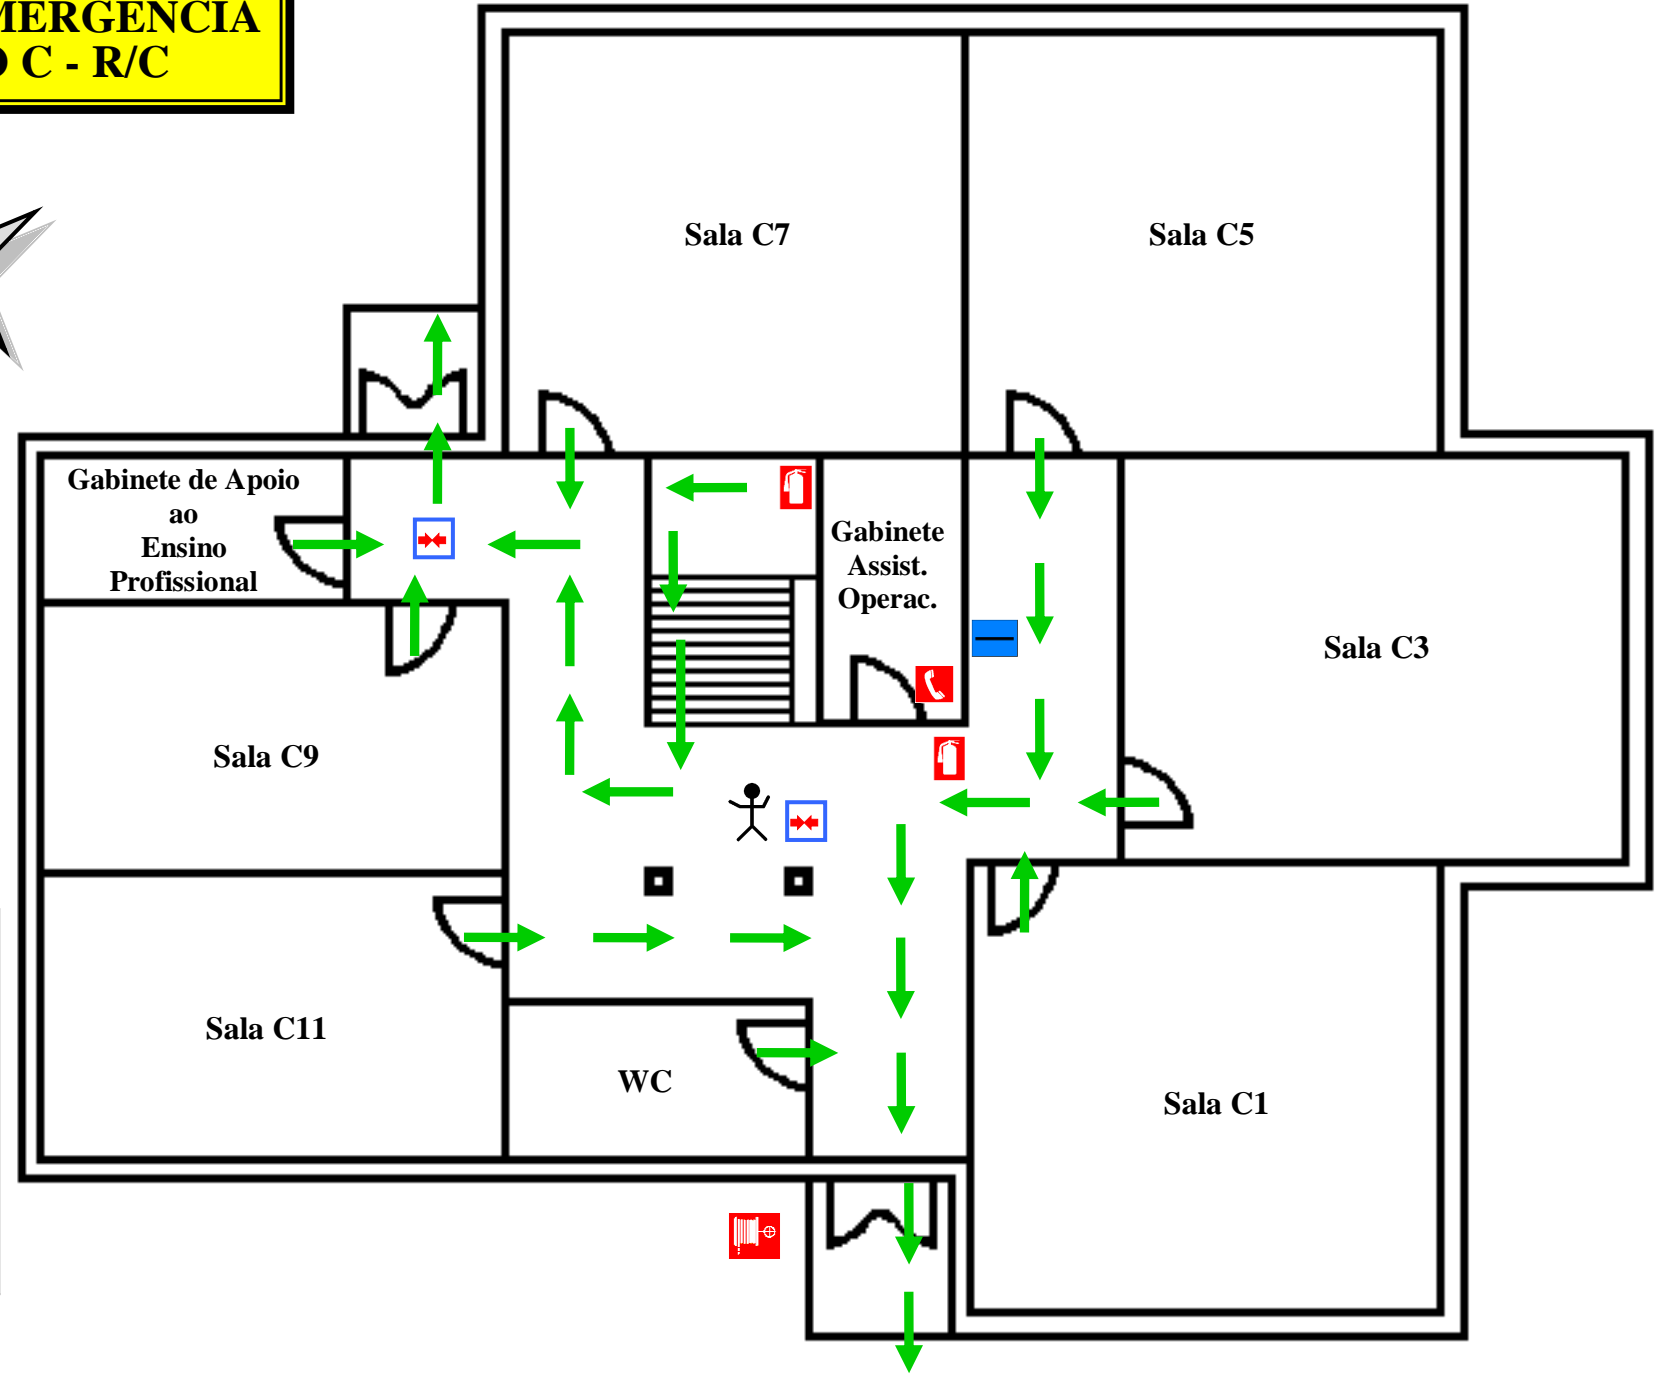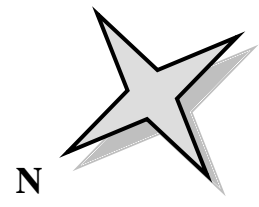

**PLANTA DE EMERGÊNCIA
PAVILHÃO B - 1.º Andar**





-  - Você está aqui
-  - Sentido de Evacuação
-  - Sinaleiro
-  - Extintor de Incêndios
-  - Corte de Eletricidade
-  - Ponto crítico






**PLANTA DE EMERGÊNCIA
PAVILHÃO C - R/C**

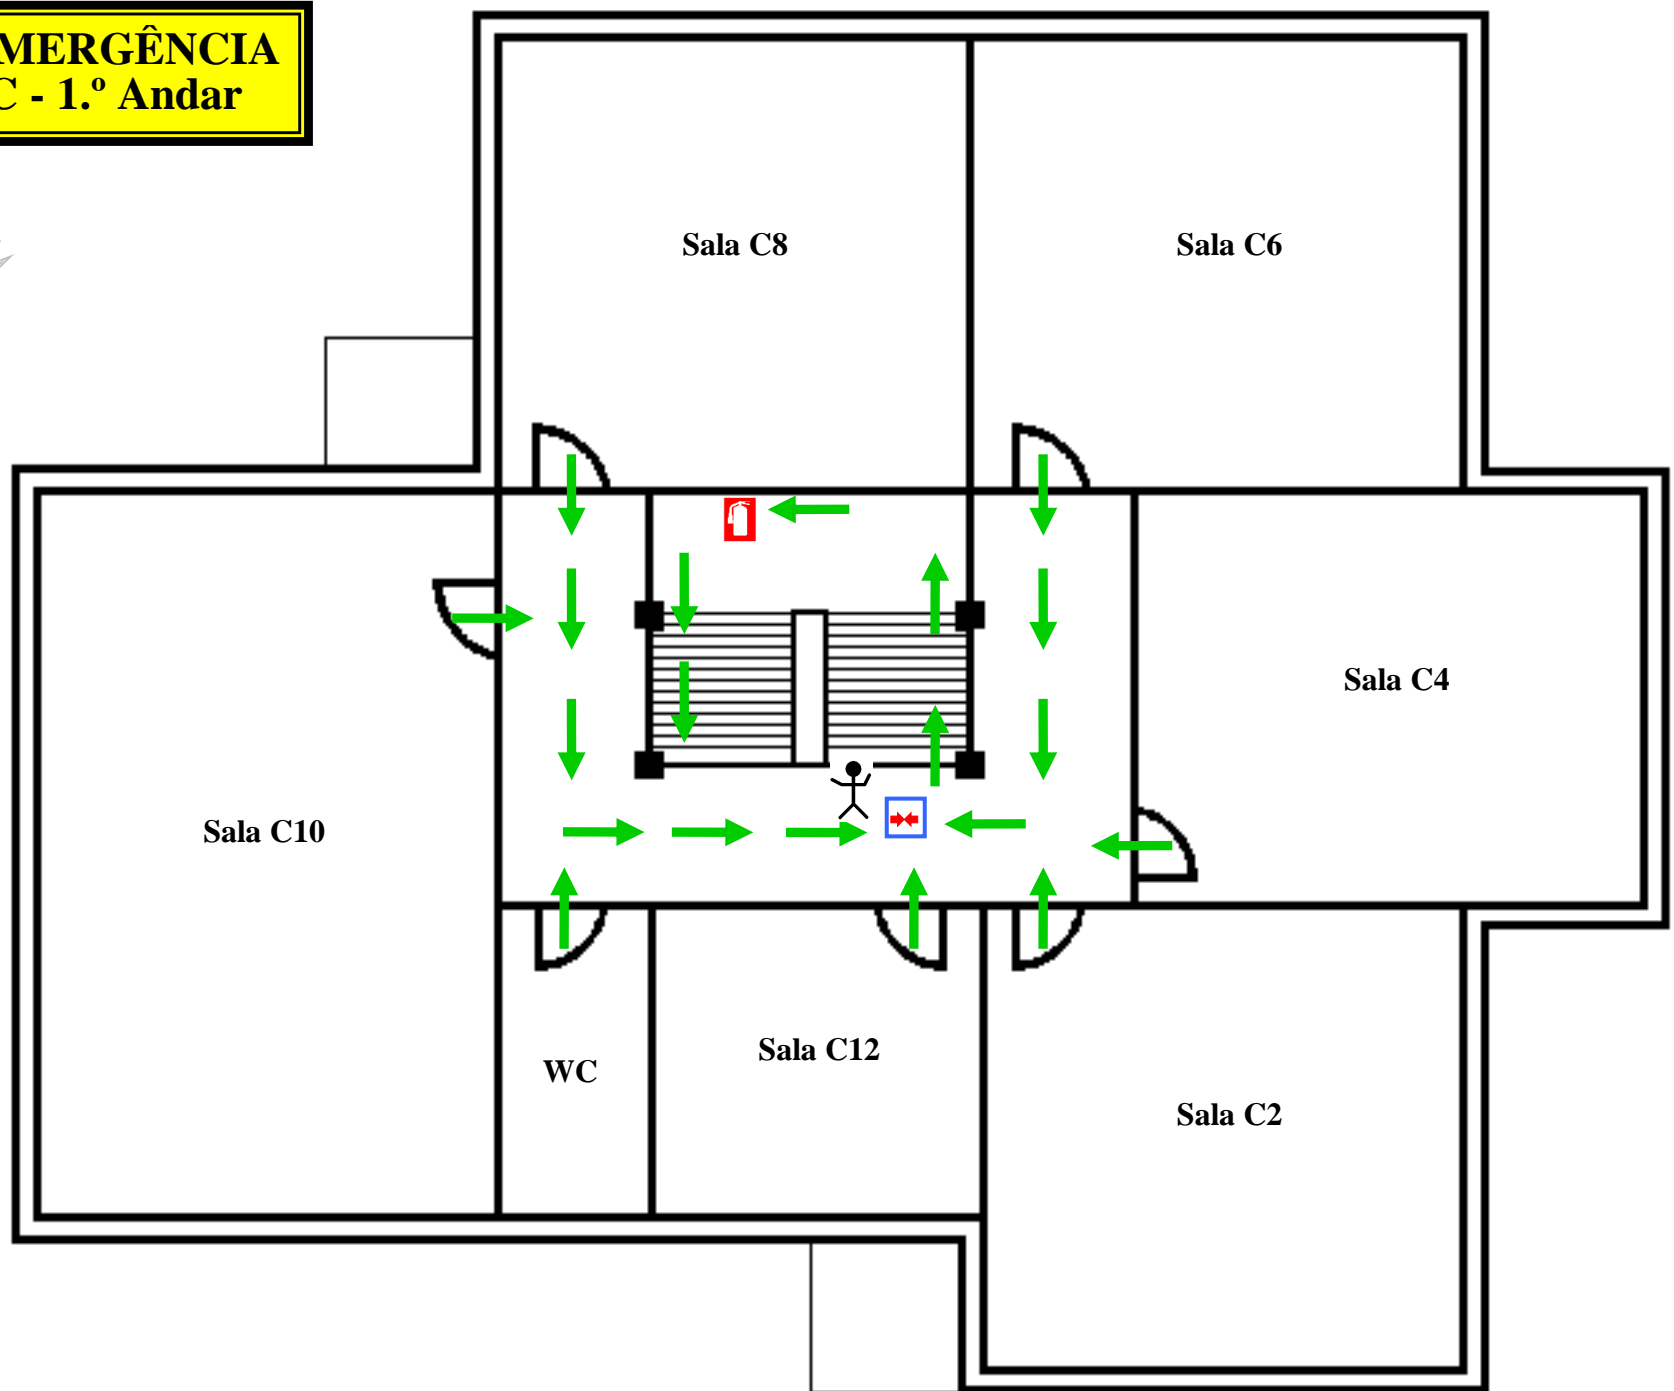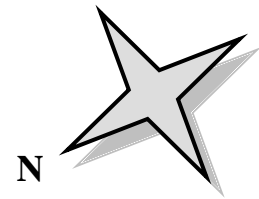


-  - Você está aqui
-  - Sentido de Evacuação
-  - Sinaleiro
-  - Extintor de Incêndios
-  - Alarme e Alerta
-  - Boca de incêndio
-  - Corte de Eletricidade
-  - Ponto crítico

**PLANTA DE EMERGÊNCIA
PAVILHÃO C - 1.º Andar**







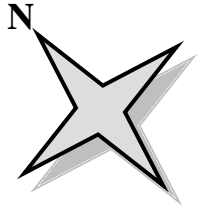


-  - Você está aqui
-  - Sentido de Evacuação
-  - Sinaleiro
-  - Extintor de Incêndios
-  - Ponto crítico

PLANTA DE EMERGÊNCIA PAVILHÃO OFICINAL






ANEXO V-D1


-  - Você está aqui
-  - Sentido de Evacuação
-  - Saída alternativa
-  - Sinaleiro
-  - Primeiros Socorros
-  - Extintor de Incêndios
-  - Alarme e Alerta
-  - Boca de incêndio
-  - Corte de Eletricidade
-  - Gás Oxi/Acetileno
-  - Ponto crítico

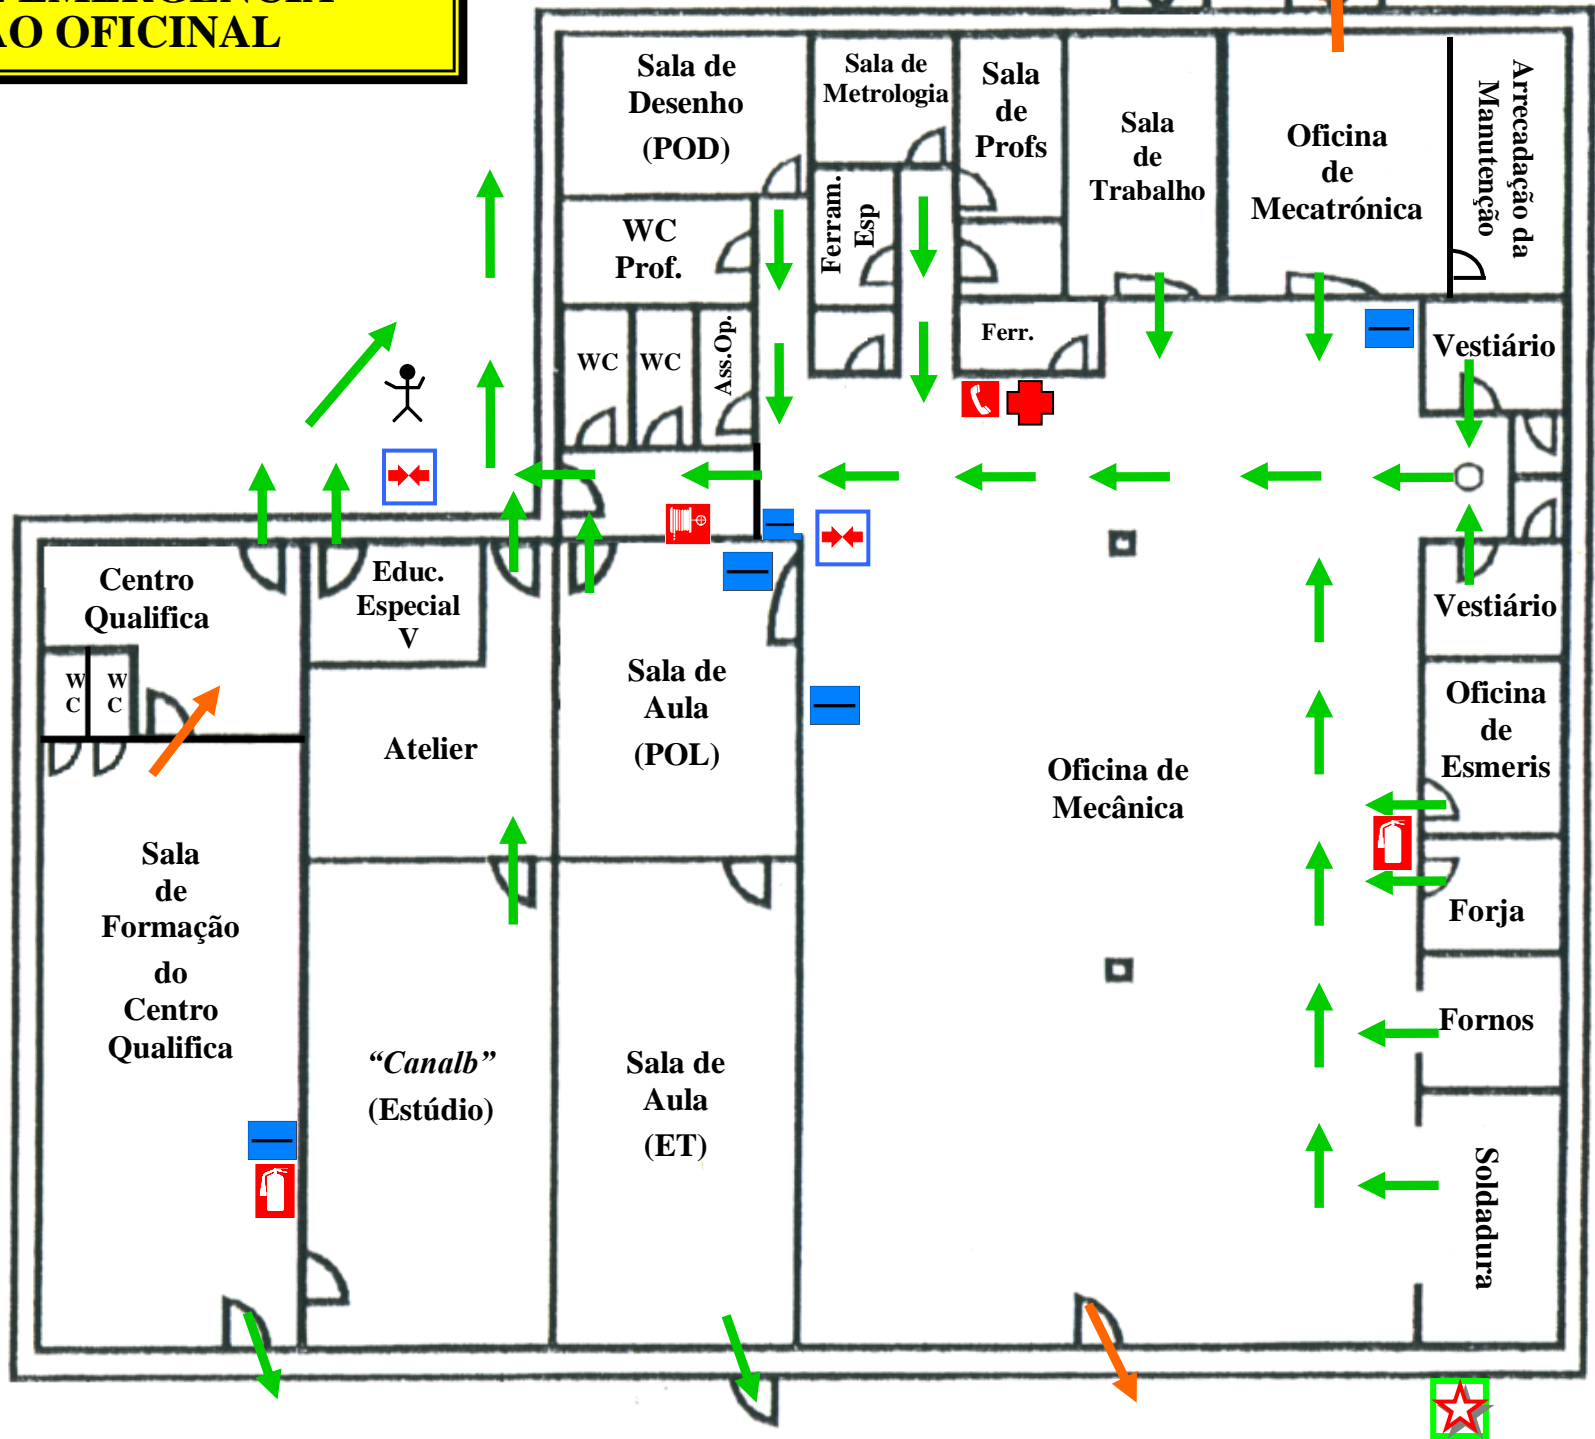

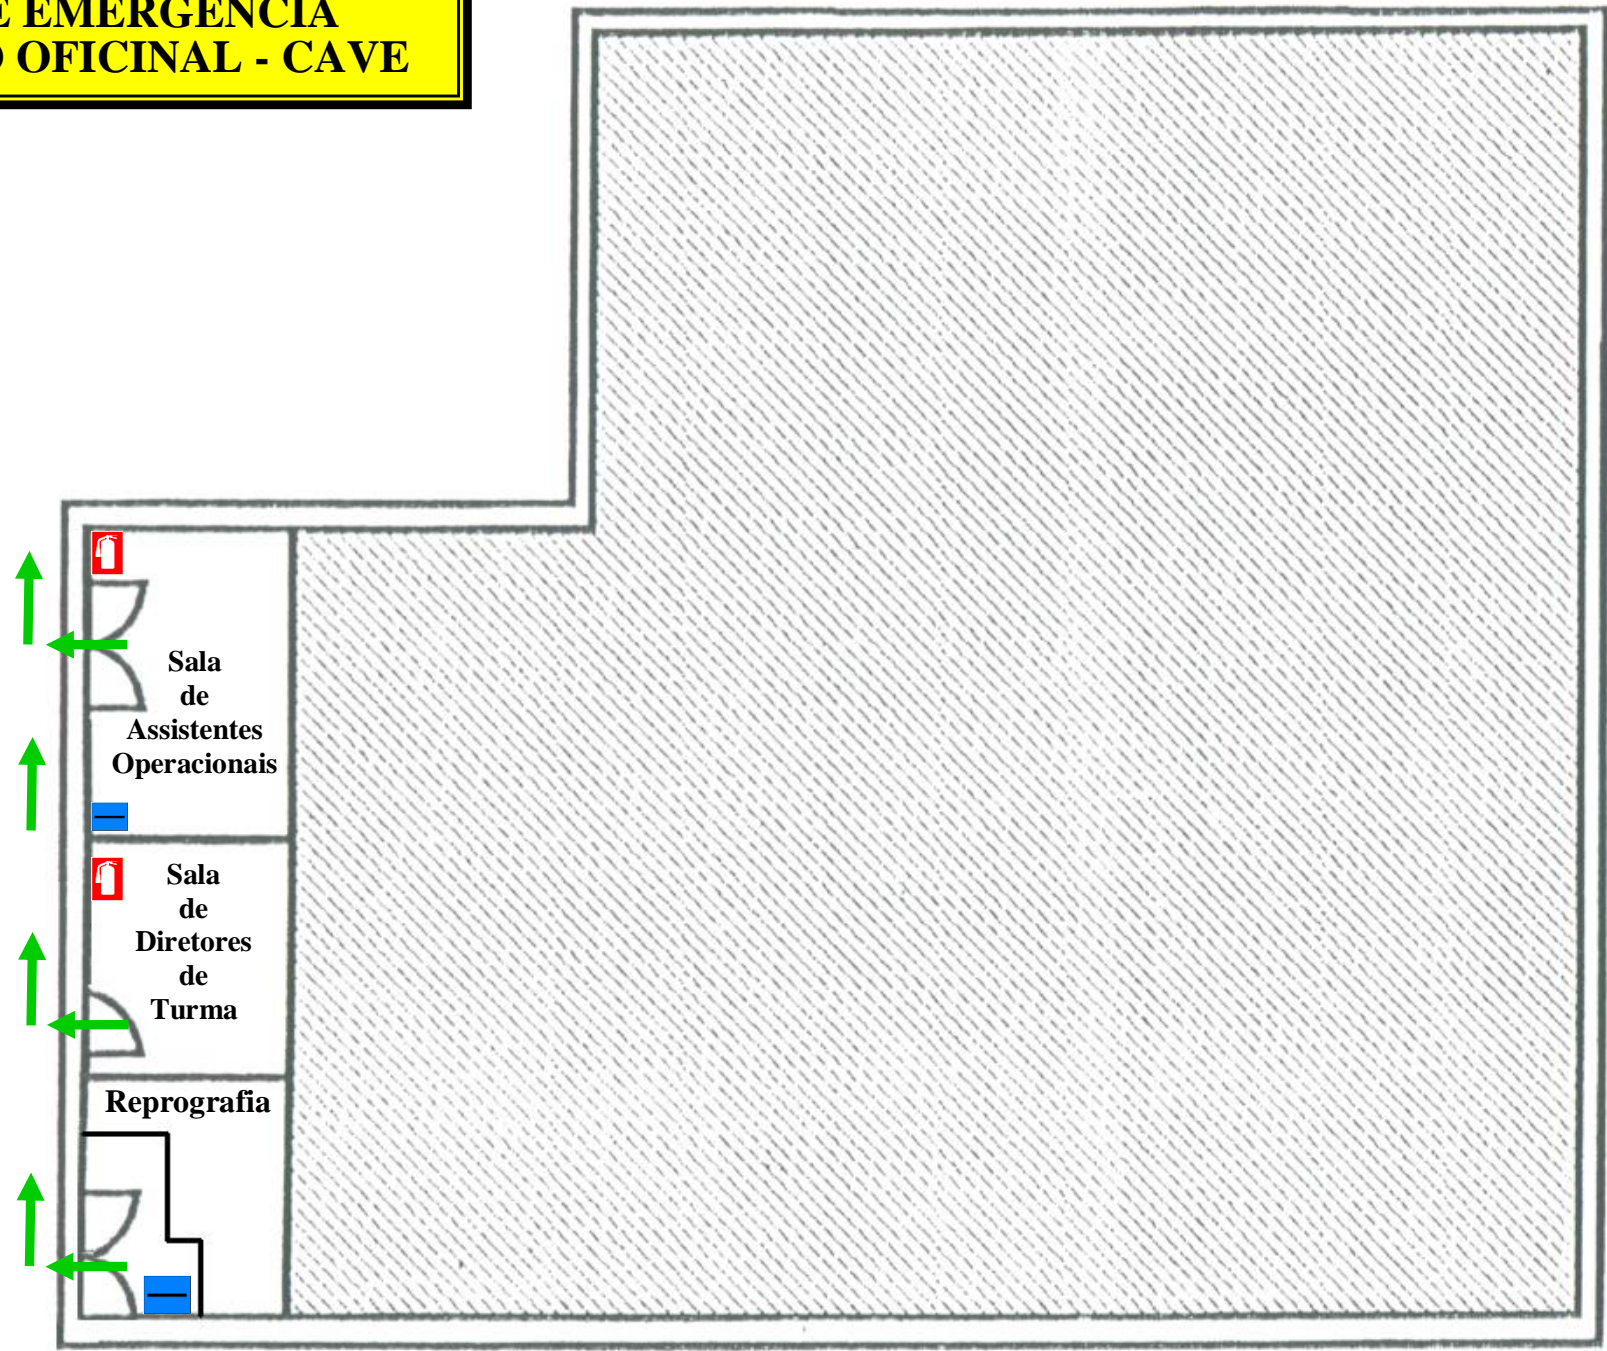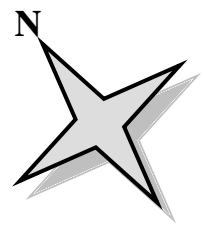

**PLANTA DE EMERGÊNCIA
DO PAVILHÃO OFICINAL - CAVE**




 - Você está aqui

 - Sentido de Evacuação

 - Extintor de Incêndios

 - Corte de Eletricidade

PLANTA DE EMERGÊNCIA
PAVILHÃO DESPORTIVO

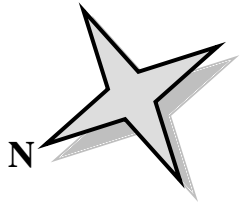

- Você está aqui
- Sentido de Evacuação
- Extintor de Incêndios
- Boca de incêndio
- Corte de eletricidade
- Corte de Gás
- Bancada
- Ponto crítico

